


国富町公共下水道事業計画一般平面図（污水） S=1:10,000

凡 例	
記号	名 称
	処理区域
	市街化区域
	污水幹線
	污水処理場

凡 例	
	既計画区域
	污水幹線(既計画)
	放流線(既計画)

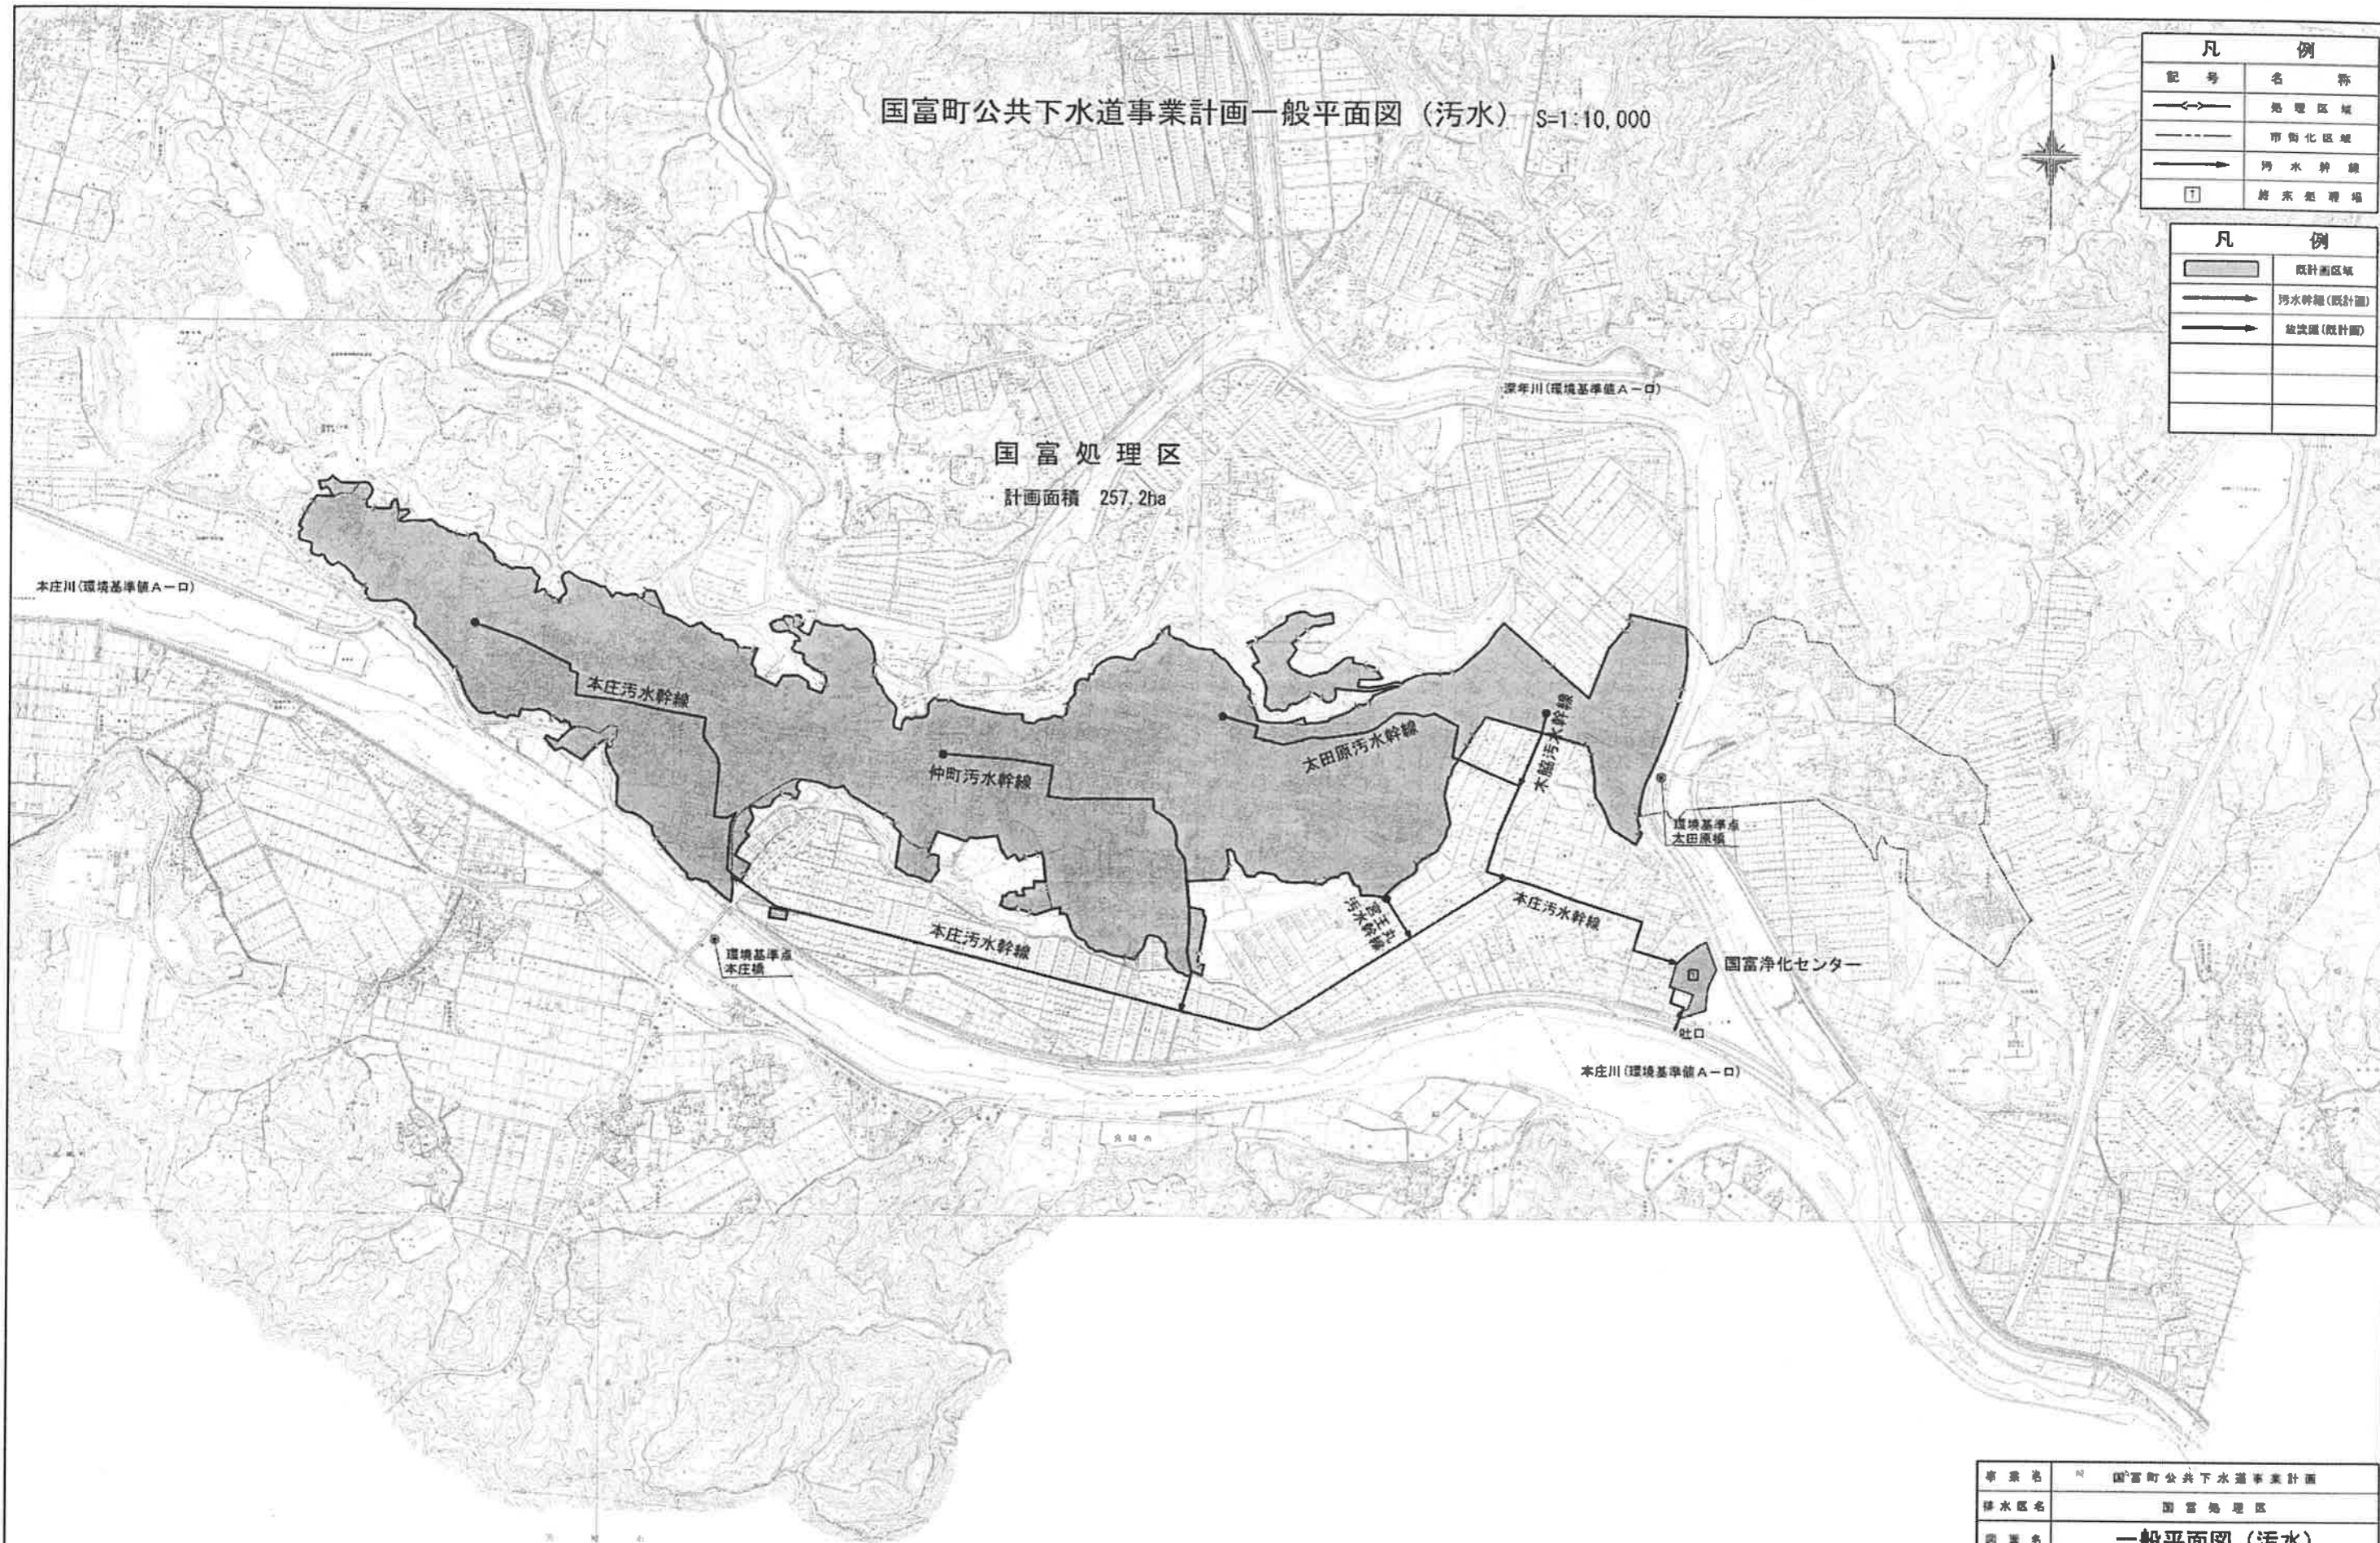

事業名	国富町公共下水道事業計画		
排水区名	国富処理区		
図面名	一般平面図（污水）		
縮尺	1/10,000	図面番号	1/2
			平成28年3月
			吉崎県国富町
			日本水工設計株式会社