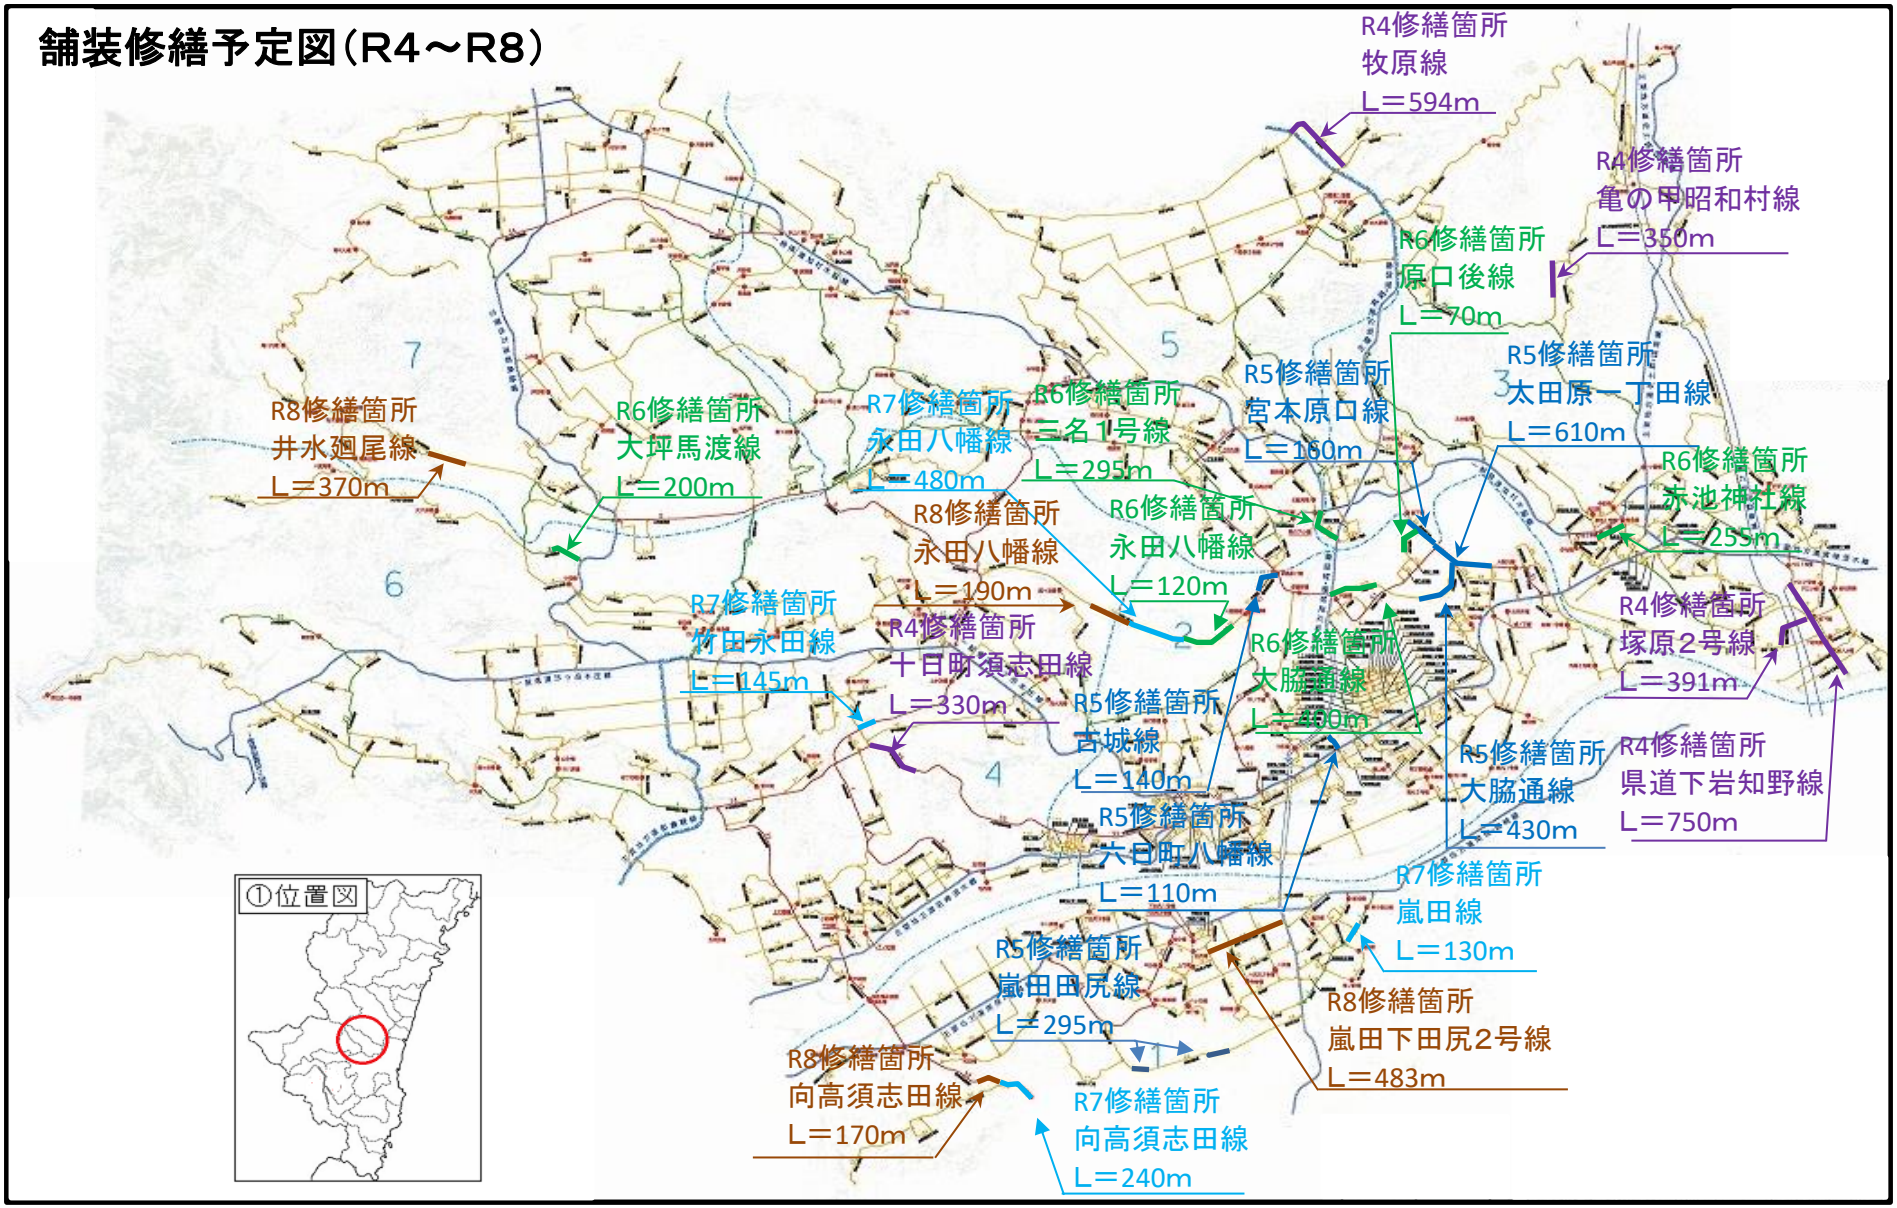舗装修繕予定図（R4～R8）