


# 位置図

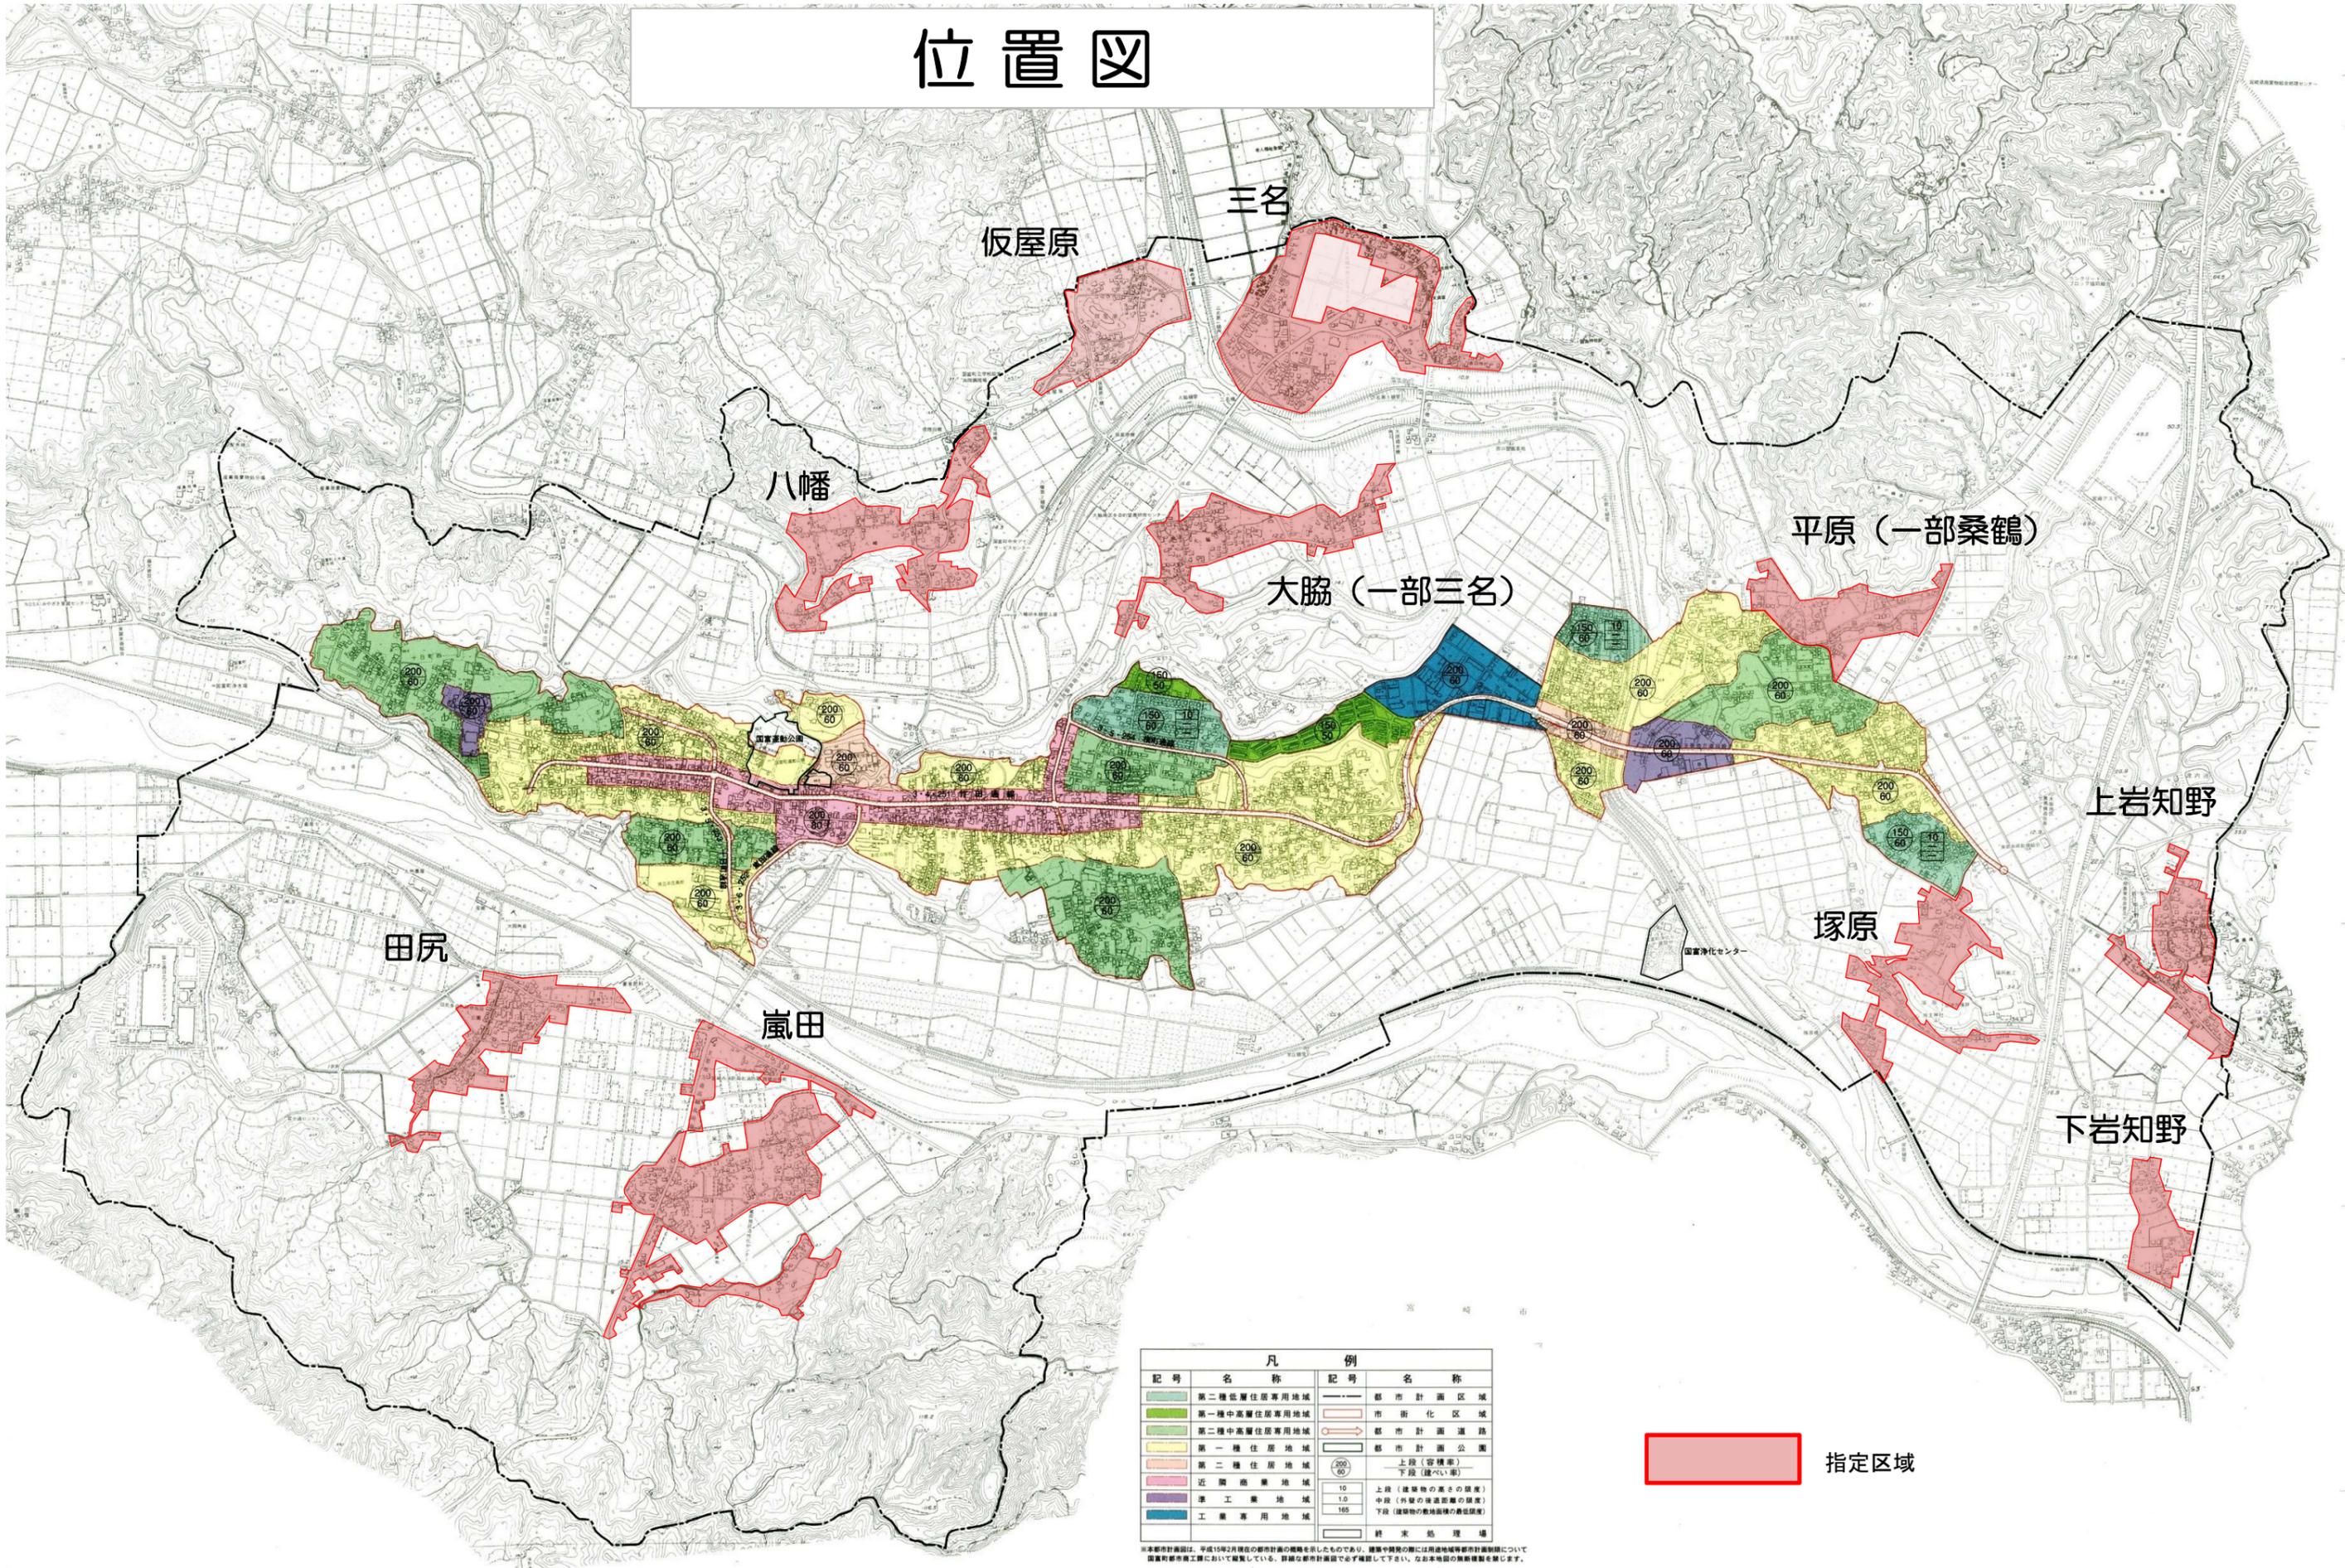

凡		例	
記号	名称	記号	名称
	第二種低層住居専用地域		都市計画区域
	第一種中高層住居専用地域		市街化区域
	第二種中高層住居専用地域		都市計画道路
	第一種住居地域		都市計画公園
	第二種住居地域		上段(容積率)
	近隣商業地域		下段(建ぺい率)
	準工業地域		10 上段(建築物の高さの限度)
	工業専用地域		1.0 中段(外壁の後退距離の限度)
			165 下段(建築物の敷地面積の最低限度)
			終末処理場

指定区域

※本都市計画図は、平成15年2月現在の都市計画の編成を示したものであり、建築中関係の順には用途地域等都市計画図について  
 国営都市工務局において発表している。詳細な都市計画図で必ず確認して下さい。なお本地図の無断複製を禁じます。