


土地利用計画平面図

S=1:500

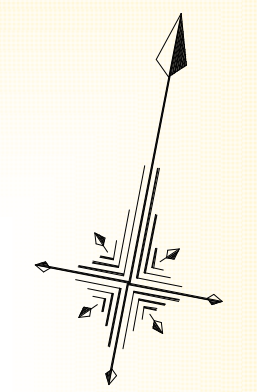

区画NO	区画数
A	26
B	10
C	7
D	12
既存宅地	5
合計	60

区分	面積 (坪)	比率	色別備考
宅地	12837.24㎡	3883.26坪	53.92%
道	5592.92㎡	1691.90坪	23.49%
広場(公園等)	718.89㎡	217.46坪	3.02%
集会所	115.94㎡	35.04坪	0.49%
水路	10.67㎡	3.22坪	0.04%
法面	110.49㎡	33.42坪	0.46%
既存利用地	4411.62㎡	1334.51坪	18.53%
水神	8.52㎡	2.57坪	0.04%
合計	23806.17㎡	7201.38坪	99.99%

区画数 55
新設道路 (W=6.0m) 5箇所 町道2箇所
2.0箇所 (東西に1.0箇所)
1.0箇所
1.0箇所
R5路線部
5.0家屋
1.0箇所

遊具



※遊具色は変更。

ベンチ



遊具



広場(公園等東側)



※遊具色は変更。



ベンチ

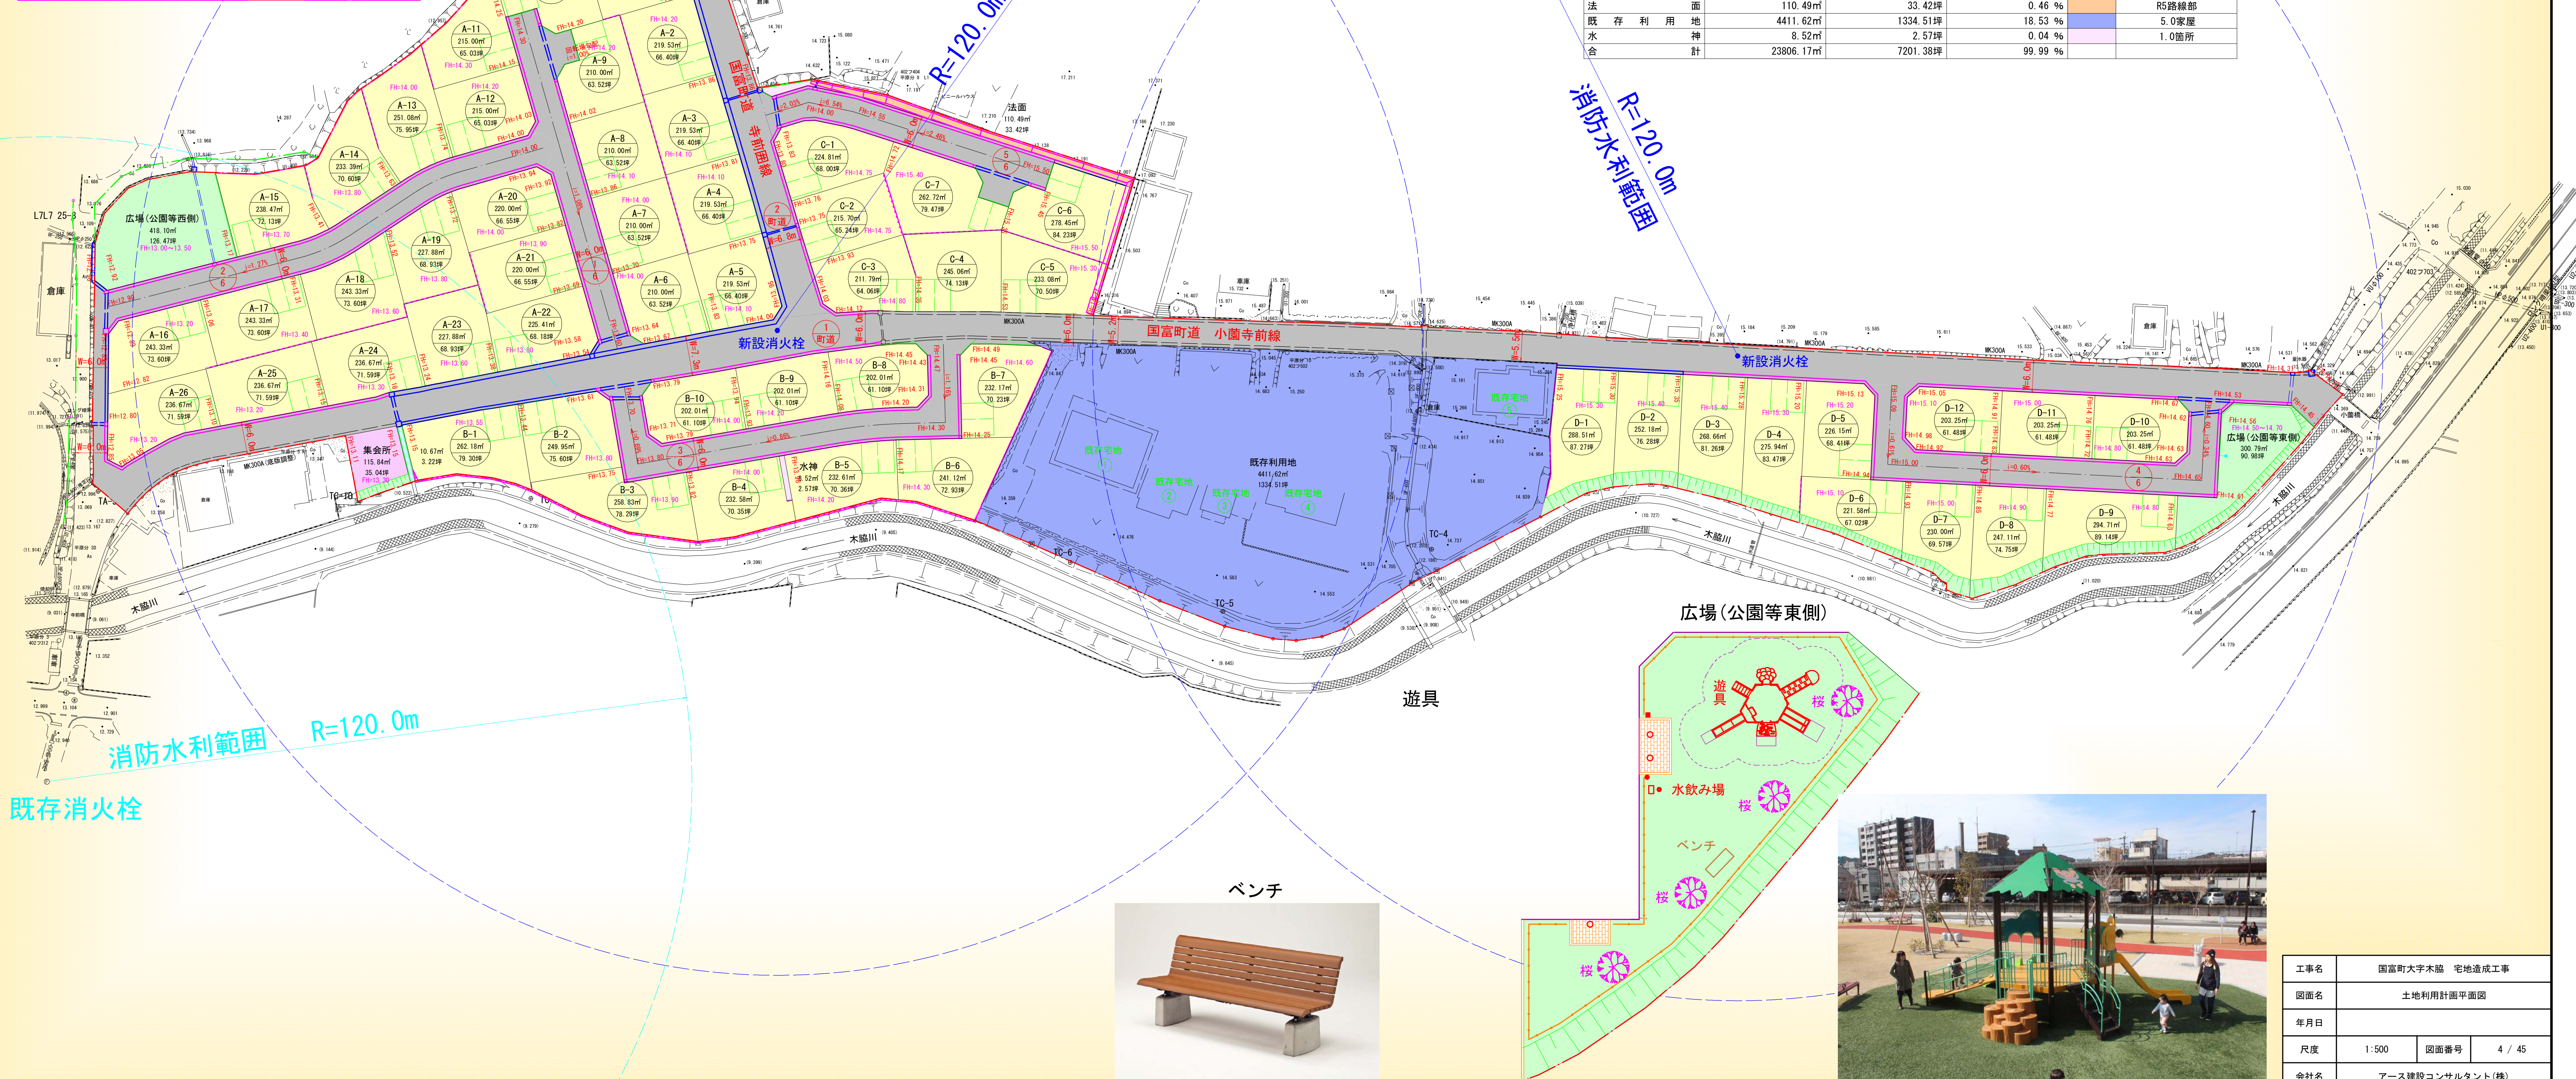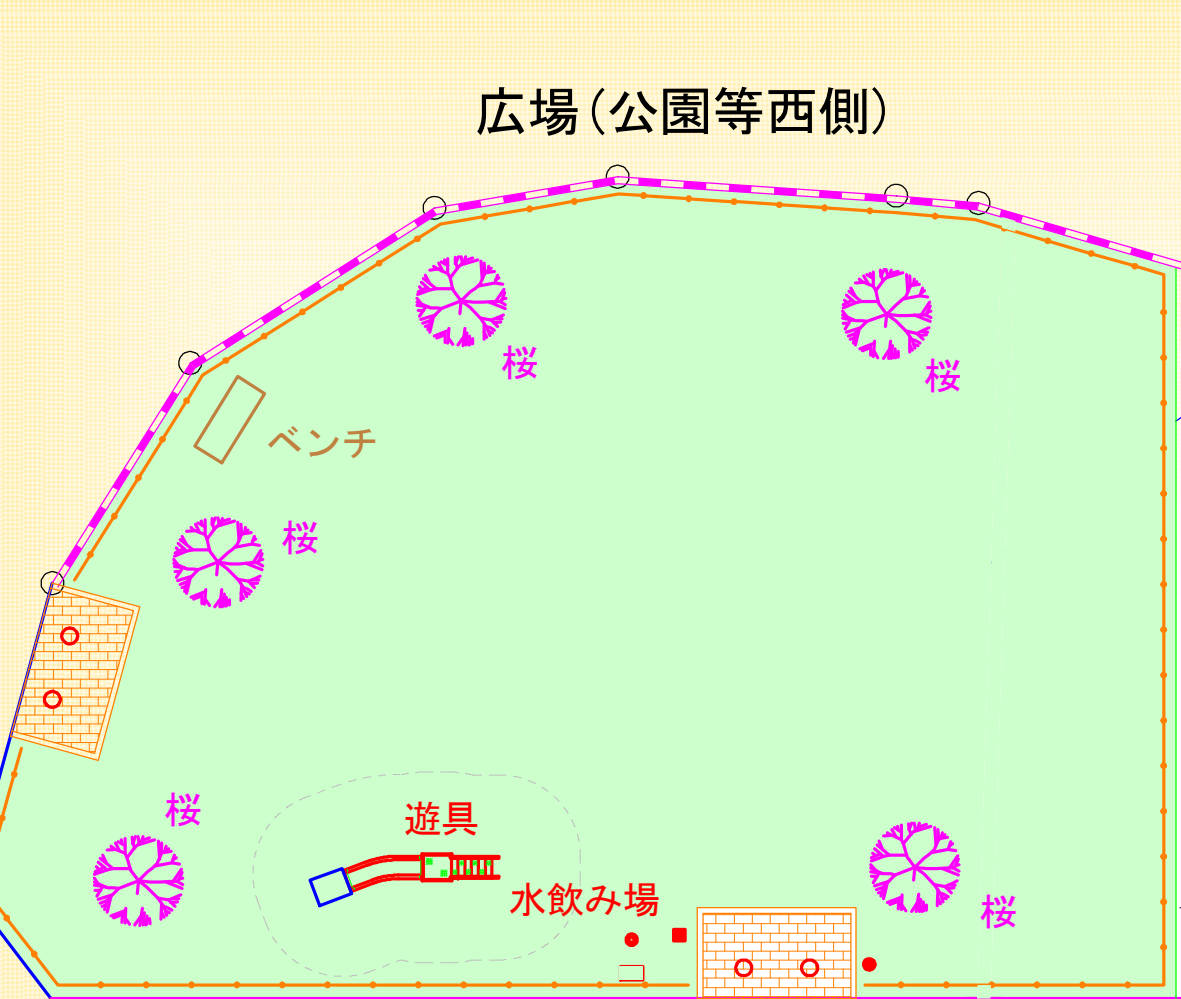

工事名	国富町大字木脇 宅地造成工事		
図面名	土地利用計画平面図		
年月日			
尺度	1:500	図面番号	4 / 45
会社名	アース建設コンサルタント(株)		
事務所名	植松商事 株式会社		